


KULTURHAUS LIEZEN

SITZPLAN KLEIN

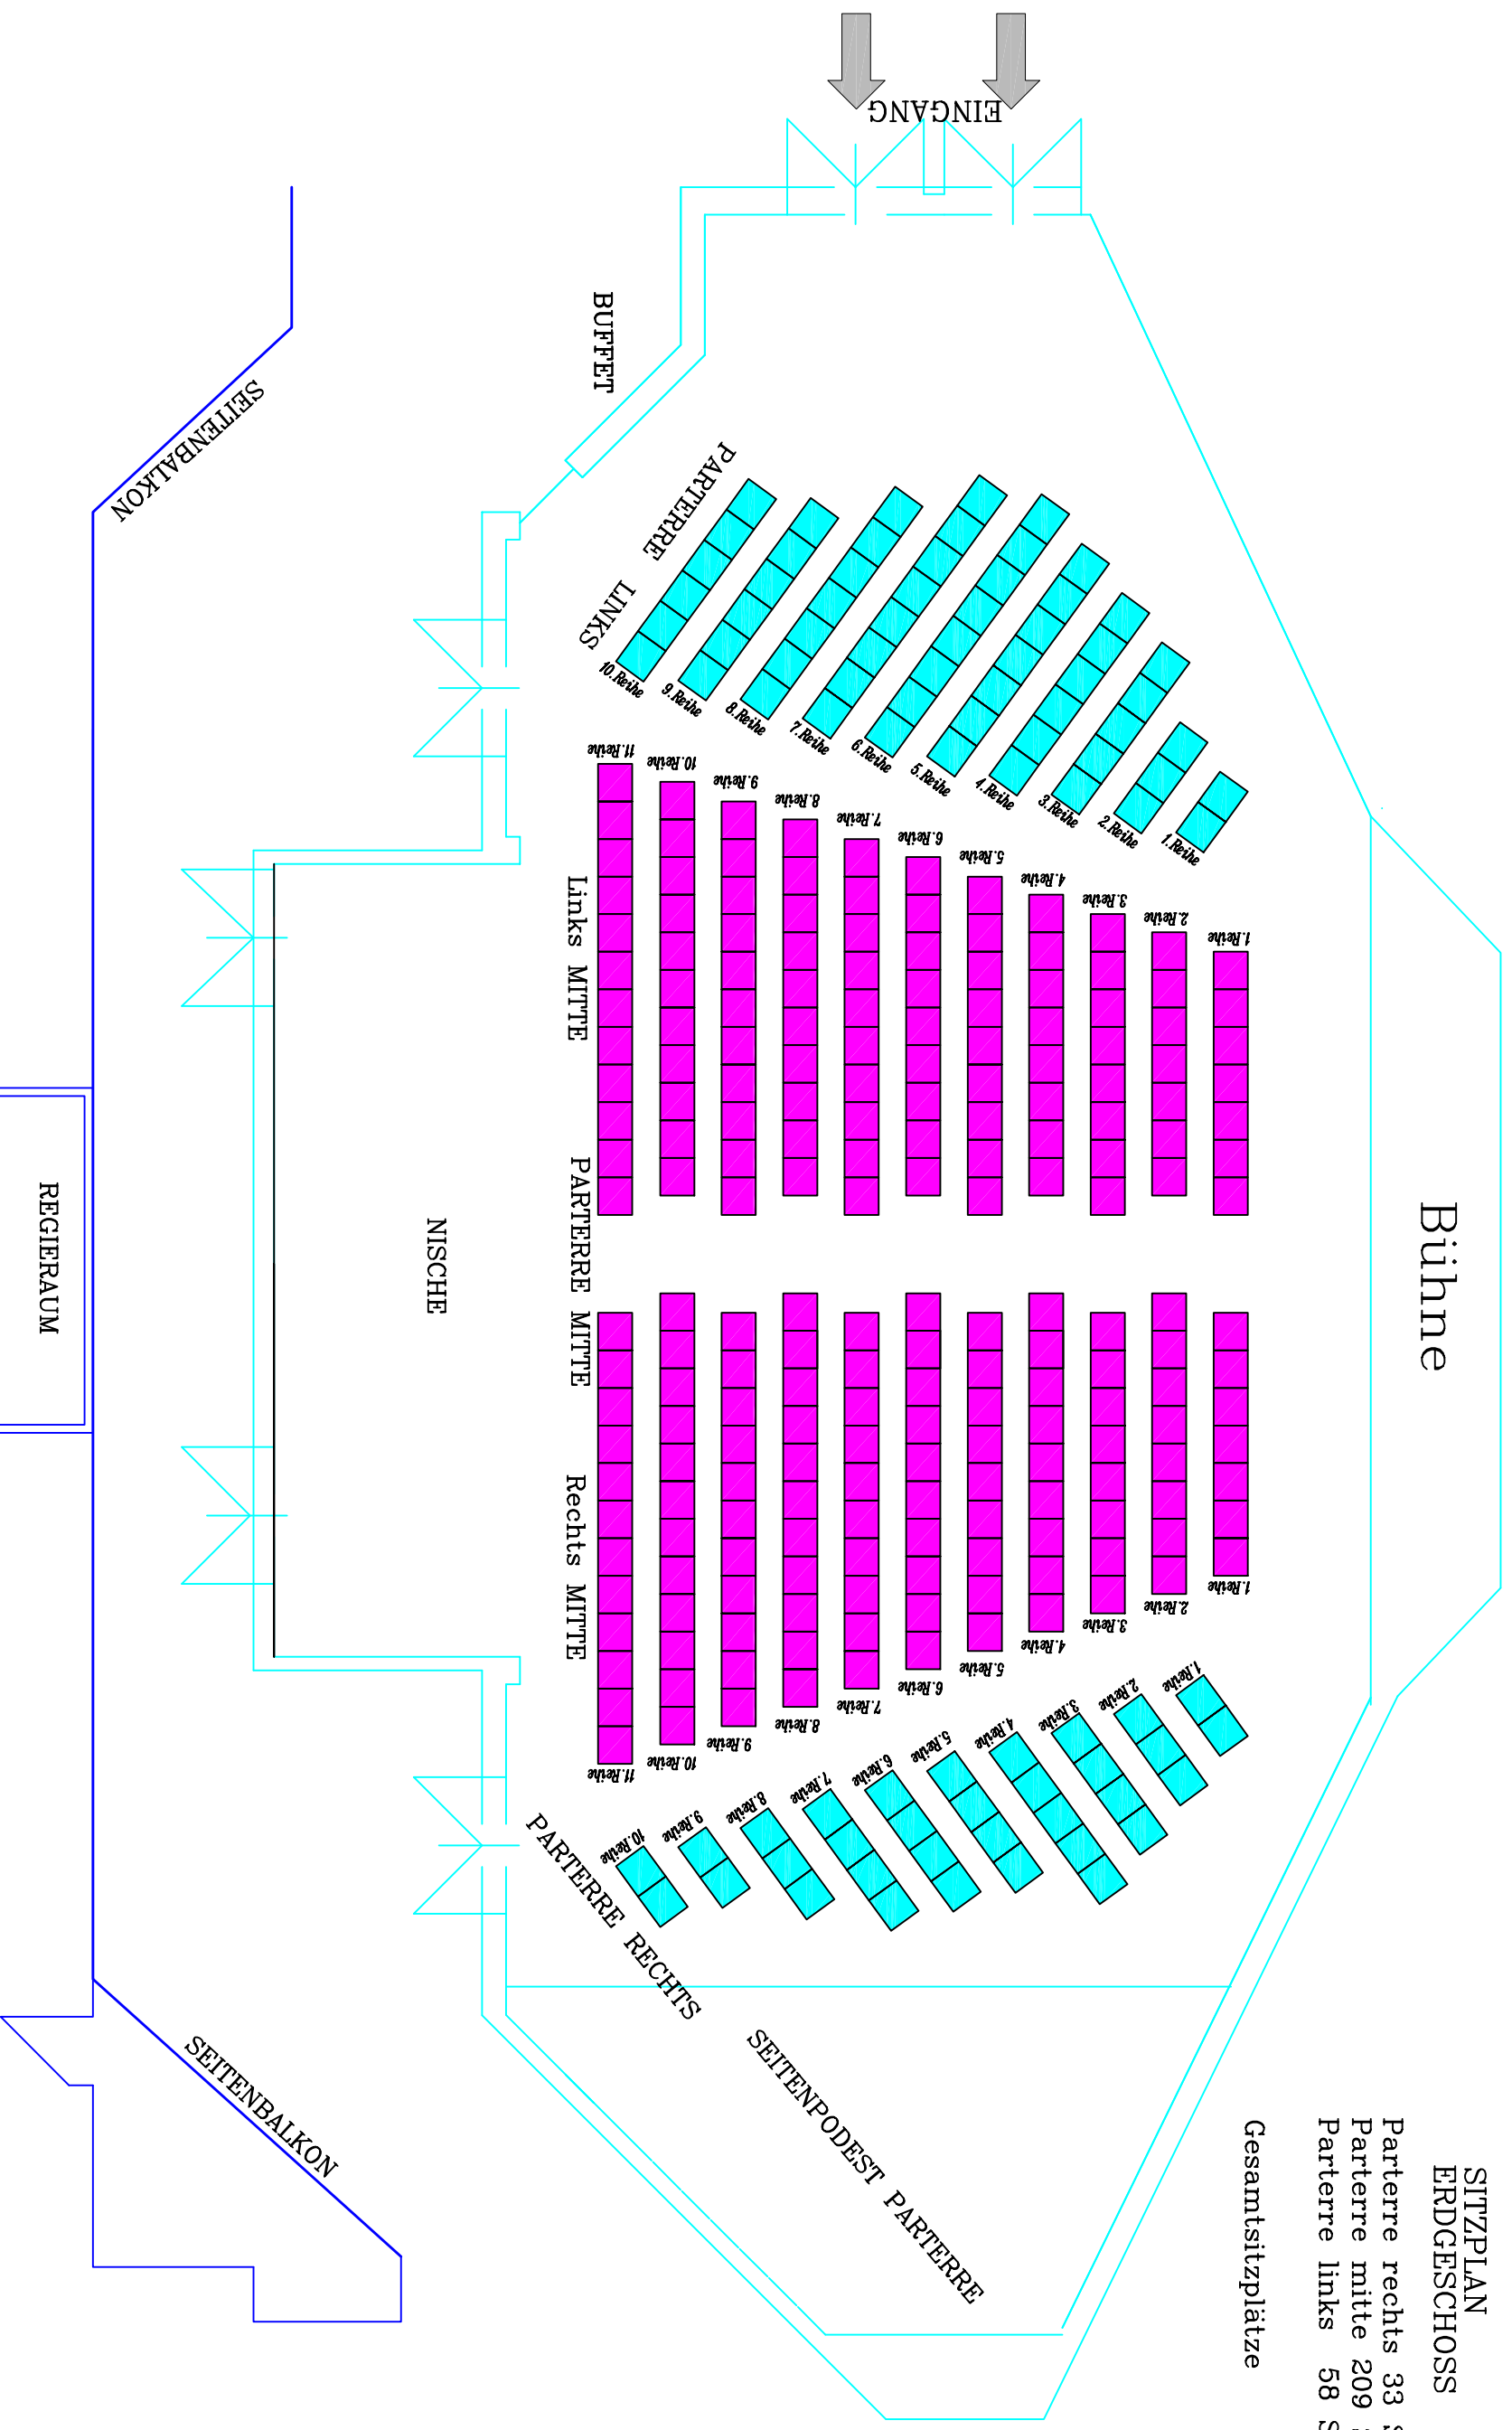

SITZPLAN
ERDGESCHOSS

Parterre rechts 33 Sitzplätze
 Parterre mitte 209 Sitzplätze
 Parterre links 58 Sitzplätze

Gesamtsitzplätze 300

REGIERAUM
BALKON